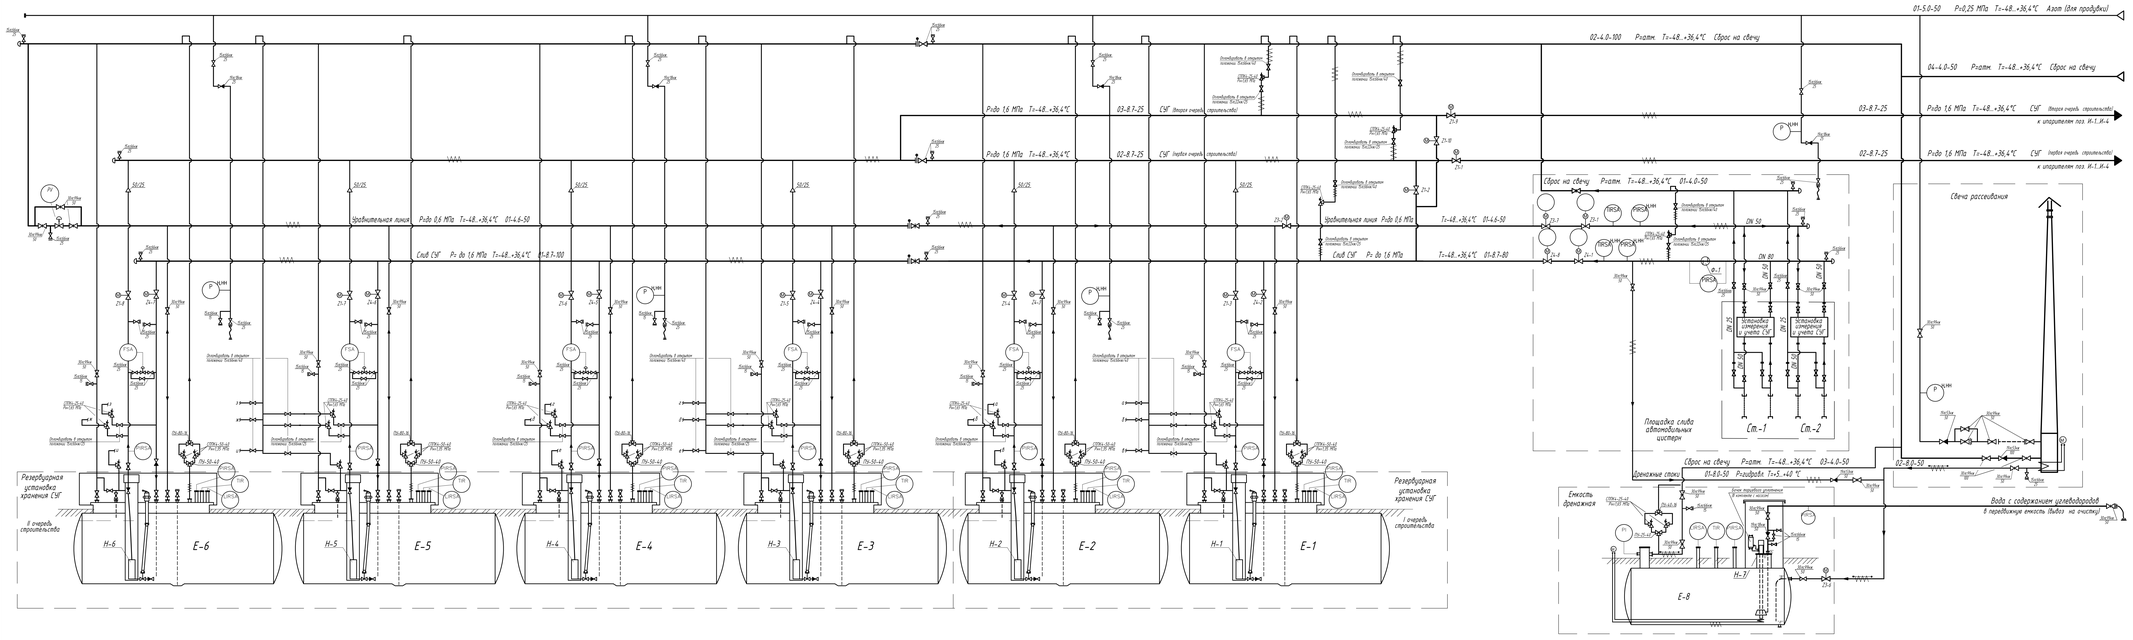

ЭКСПЛИКАЦИЯ ОБОРУДОВАНИЯ

Поз. обозначение	Наименование	Кол-во	Примечание
Е-1..Е-6	Резервуар подземный для хранения СУГ V=58 м³, D=2424 мм, L=11500 мм	6	
Н-1..Н-6	Насос погружной Q=70 л/мин	6	
Ф-1	Фильтр Q=3-65 м³/ч, DN 100	1	
Е-8	Емкость дренажная объемом 8 м³, L=5720 мм, D=2000 мм	1	
21-1..21-10	Задвижка фланцевая с электроприводом Ду25 PN25	10	
23-1,23-2, 23-4,23-5	Задвижка фланцевая с электроприводом Ду50 PN25	4	
24-1..24-8	Задвижка фланцевая с электроприводом Ду80 PN25	8	

УСЛОВНЫЕ ОБОЗНАЧЕНИЯ

- - регулирующий клапан
- - задвижка
- - арматура с электроприводом
- - кран шаровый
- - клапан обратный
- - бентиль
- - заглушка эллиптическая
- - трехходовой клапан
- - огнепреградитель
- - заглушка фланцевая
- - гибкий шланг с цапфами для подключения
- - клапан предохранительный
- - заглушка нефланцевая
- - съемный участок
- - изоляция
- - изоляция с электроподогревом
- - переход
- - диафрагма (шайба) ограничительная

МАРКИРОВКА СРЕД

Номер среды	Наименование среды
2.2	Пар насыщенный
4.0	Продувка на свечу
4.01	Аварийный сброс на свечу
4.6	Уравнительная линия (однофазный газ)
4.62	Тепловой газ (однофазный газ)
5.0	Азот (для продувок)
8.0	Дренажные стоки
8.7	СУГ (жидкость) (однофазный газ)

Изм.	Кол.уч.	Лист	№ док.	Подп.	Дата

Разгрузочная установка хранения СУГ. Площадка слива автотанковых цистерн. Печь расходная. Емкость дренажная

Стадия	Лист	Листов
	1	

Схема технологическая

Согласовано

Инв. № подл. | Подп. и дата | Взам. инв. №

Формат А3х5